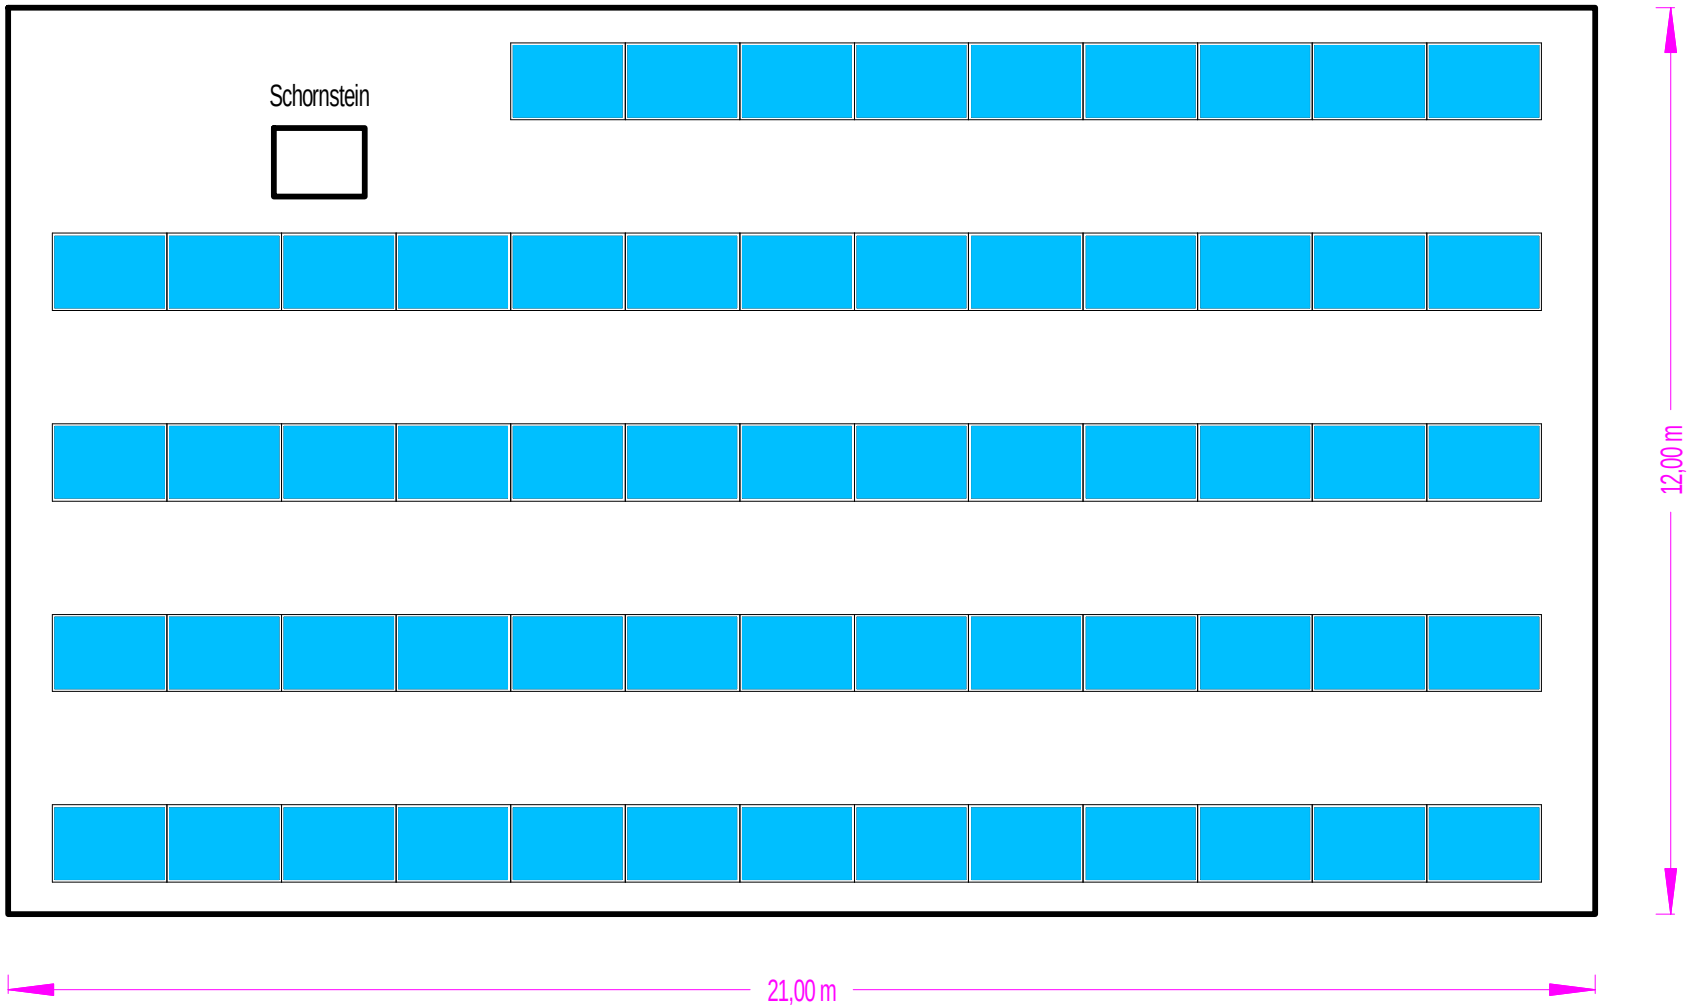

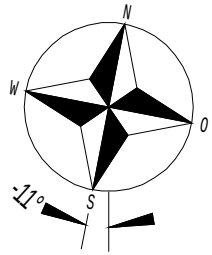

PV Modul:
Schüco SPV 195 SPS-1
195 Wp polykristallin

Abmessungen:
999 mm x 1493 mm (B x H)

Modulabstand: 22 mm

Max. Gesamt-Modulmenge: 61 Stück
Gesamtleistung: 61 x 195 Wp = 11.895 Wp

Datum	02.09.08	Änderung	Datum	Name	Planung und Ausführung	Projekt	Anordnung der Solarmodule auf dem Dach Standort DGH Heldra	Projekt-Nr.	Blatt Nr. 2
Bearb.	Stricagnolo				**WENNEMUTH ELEKTROTECHNIK** 37287 Wehretal-Vierbach, Hauptstr. 28 Tel. 05651/4295, Telefax 05651/4190	Photovoltaik-Anlage Stadt Wanfried		28.06.118	
Geprüft								Zeichnung-Nr.	von 2
								28.06.118.03	